


AFORAMENT: 350 localitats
PISTA: Fusta fenòlica de 22 mm de gruix
RERAPISTA: Entarimat Rosco 6 m x 5 m

CORTINATJE:
Teló de fons: Vellut bordeaux d'obertura veneciana de 8 m x 7 m
Forillo lluentons negre
Tancaments laterals blackout negre de 4 m x 10 m

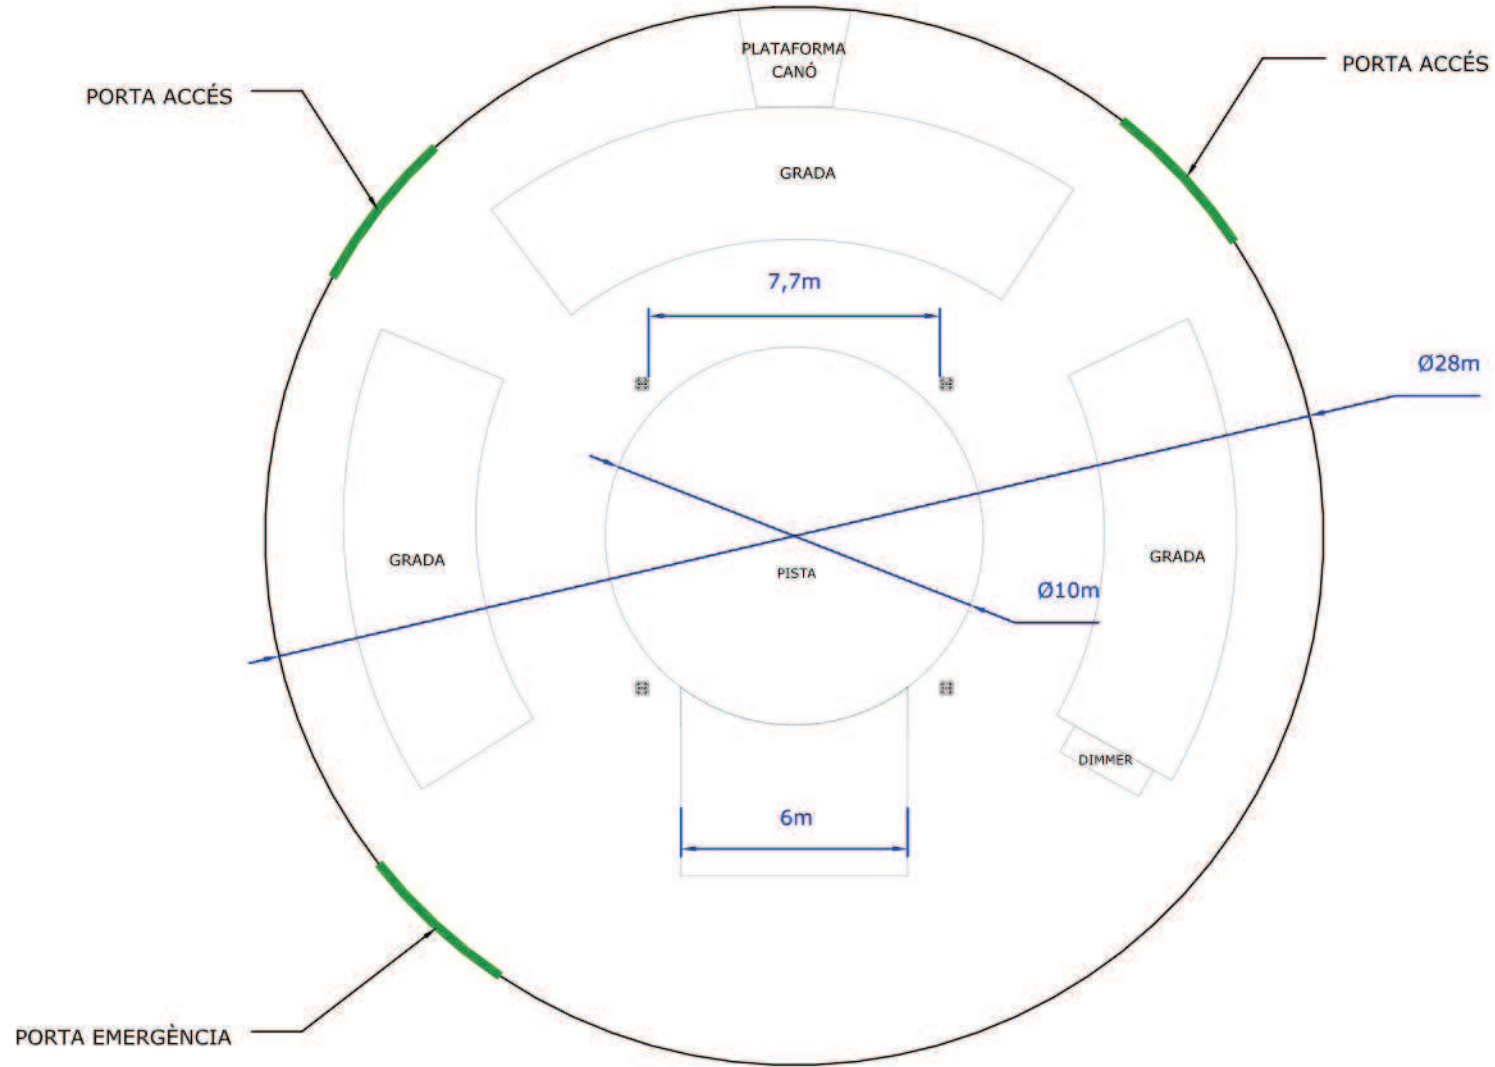

Cami de la Masia d'en Cobanyes S/N
TEL. 650693828
08800 Vilanova i la Geltrú
e-mail: ixentg@hotmail.com

PROGRAMA

La Vela
Centre de residència i creació de circ

PLÀNOL

VELA VERMELLA
PLANTA

DATA

30/11/10

AUTOR

IXENT G.

ESCALA AL ORIGINAL

1:100

Nº DE PLÀNOL

P-02