


## MATERIAL IL·LUMINACIÓ

- 5 PC's Robert Juliat-contrôle de 1000Wts
- 6 Pars 64 de 1000Wts
- 4 Retalls Emil Niethammer ENI ZOOM de 1000Wts (amb iris)
- 4 Graelles amb 6 Pars 64 (1000Wts) i 2 PC's (1000Wts) una per torre
- 6 Pars 64 de 1000Wts a la cúpula
- 1 Taula de llums ADB Tango de 48 canals + 24 submasters
- 1 Dimmer Liberty de 36 canals de 2,5 kW

## MATERIAL DE SO

- Taula de so Behringer Eurorack UB2442FX-PRO (12 canals + 4 auxiliars sub-grups)
- Mànega Graef West de 9 canals i 4 enviaments (35m)
- 4 caixes de so Wharfedale-pro LA-15 (250w continuu o 500w program)
- Etapa de potència Crown XLS 602 Poweramp (2 canals)
- Minidisc Sony

## Secció: Ampliada de cúpula (1:50)

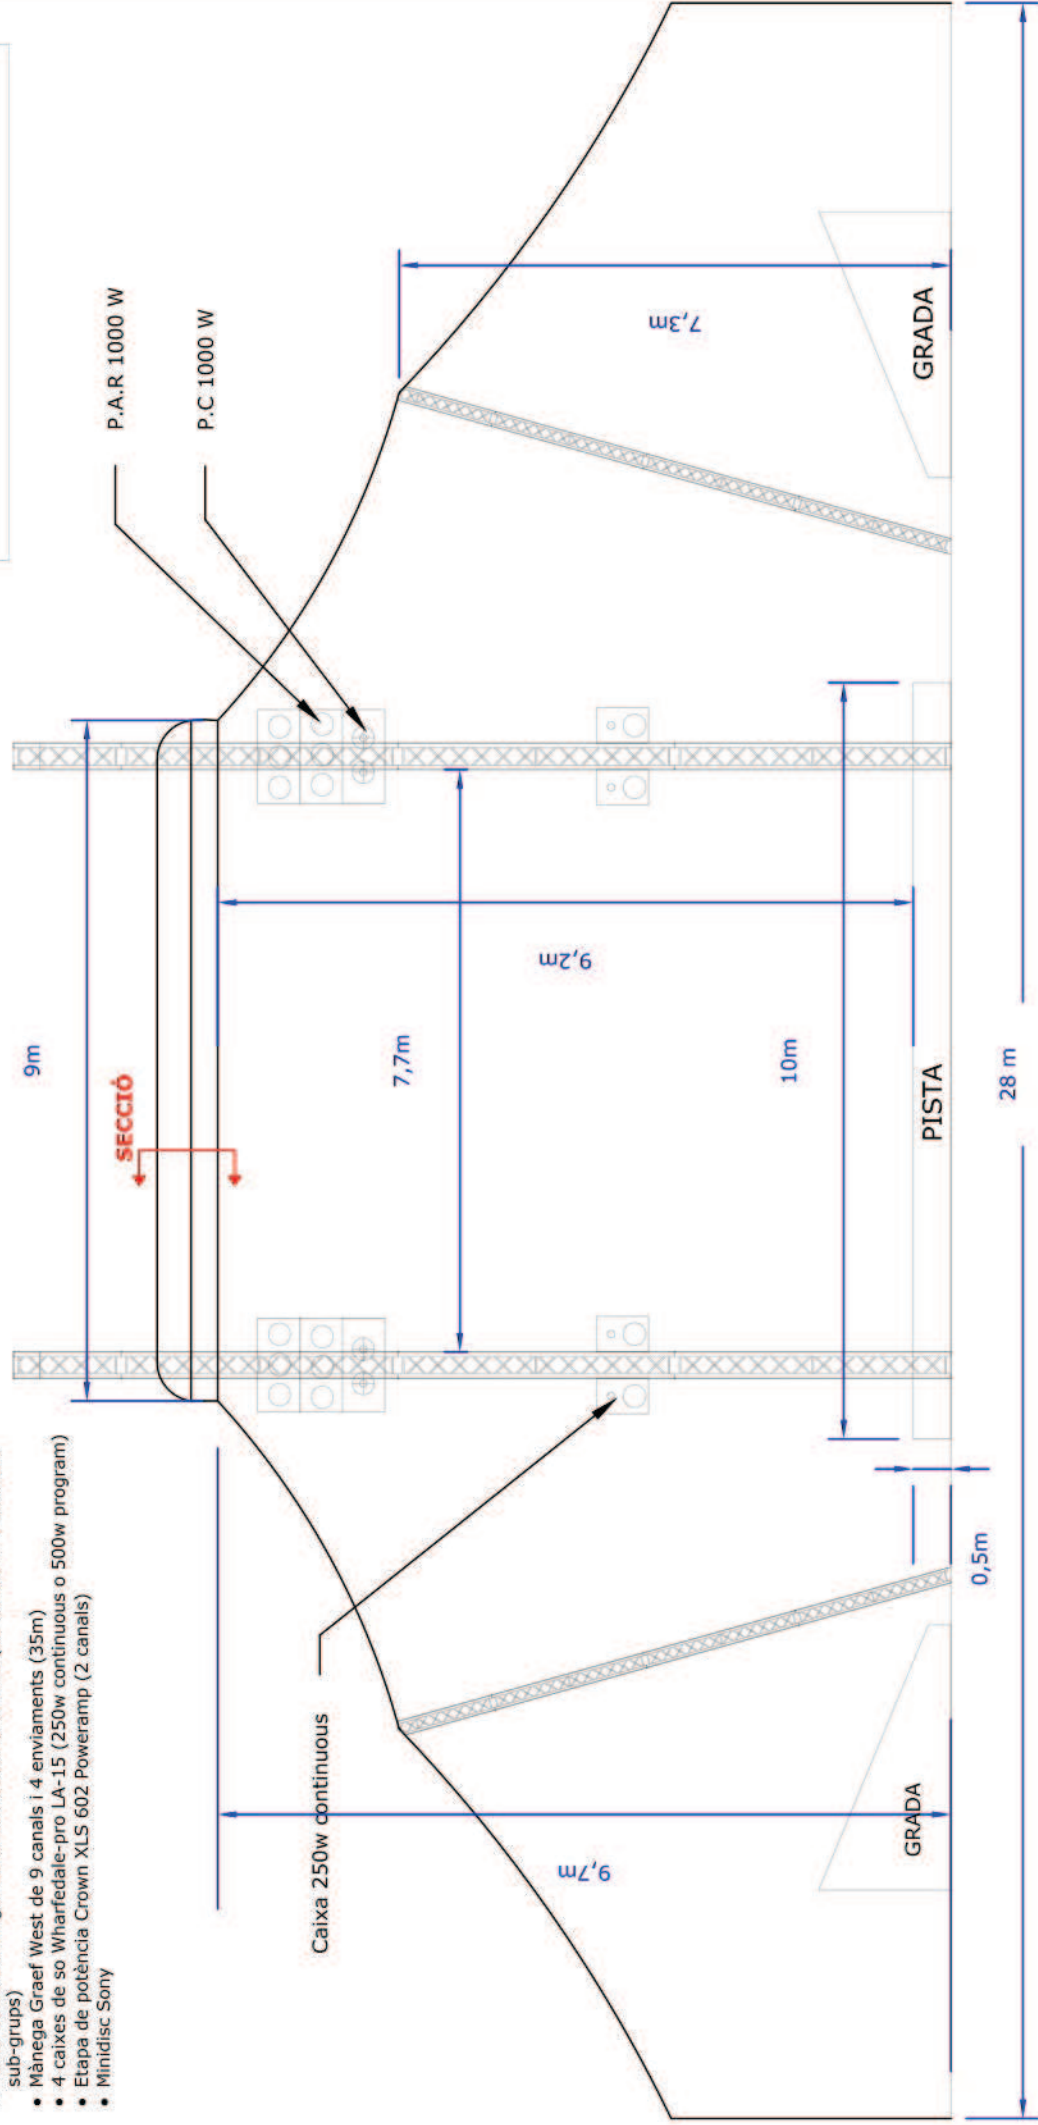

Comitè de la Música d'en Cobenyas S/N  
TEL: 650693328  
08800 Vilanova i la Geltrú  
e-mail: [velegarajmp.com](mailto:velegarajmp.com)

PROGRAMA

La Vela  
Centre de residència i creació de circ

PLAJO:

VELA VERMELLA  
SECCIÓ LONGITUDINAL

DATA: 30/11/10  
AUTOR: IXENT G.  
ESCALA AL ORIGINAL: 1:100

Nº DE PLANO:

**P-01**

**AFORAMENT:** 350 localitats

**PISTA:** Fusta fenòlica de 22 mm de gruix


**RERAPISTA:** Entarimat Rosco 6 m x 5 m

**CORTINATJE:**

Teló de fons: Vellut bordeaux d'obertura veneciana de 8 m x 7 m

Forillo lluentons negre

Tancaments laterals blackout negre de 4 m x 10 m

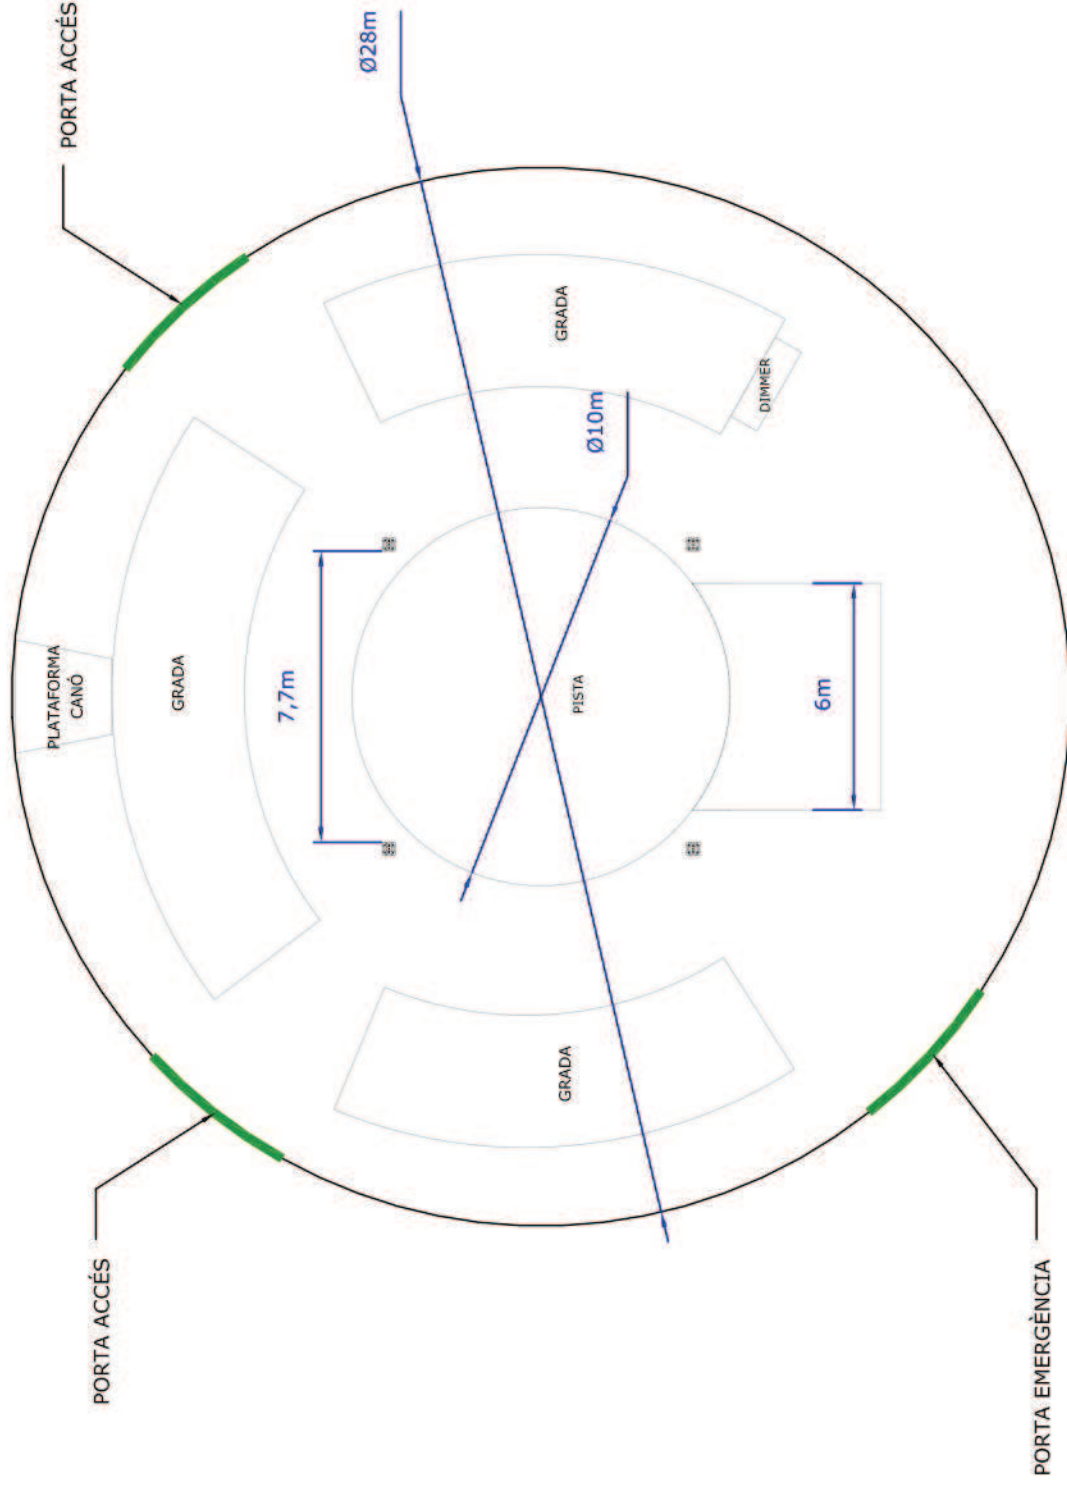

Cami de la Mosca d'en Cabanyes 5/N  
TEL. 650693828  
08500 Vilanova i la Geltrú  
e-mail: info@lavela.com

PROGRAMA

La Vela  
Centre de residència i creació de circ

PLAJOBL

VELA VERMELLA  
PLANTA

DATA

30/11/10

AUTOPROJECCIÓ

IXENT G.

1:100

Nº DE PLANO:

**P-02**