

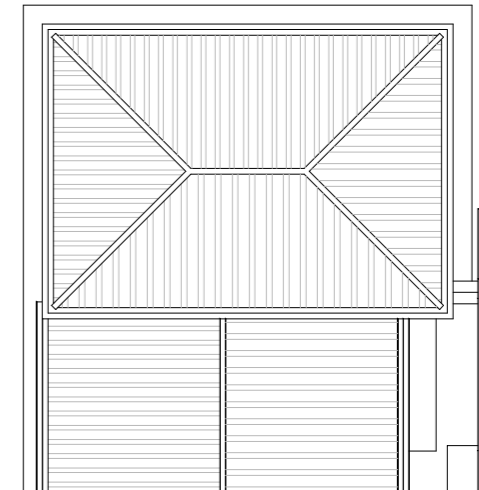
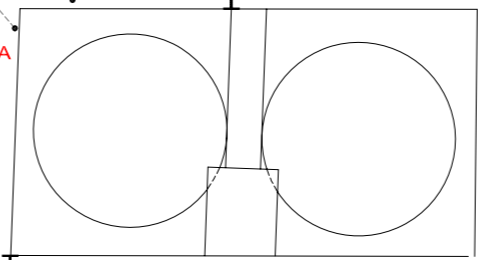


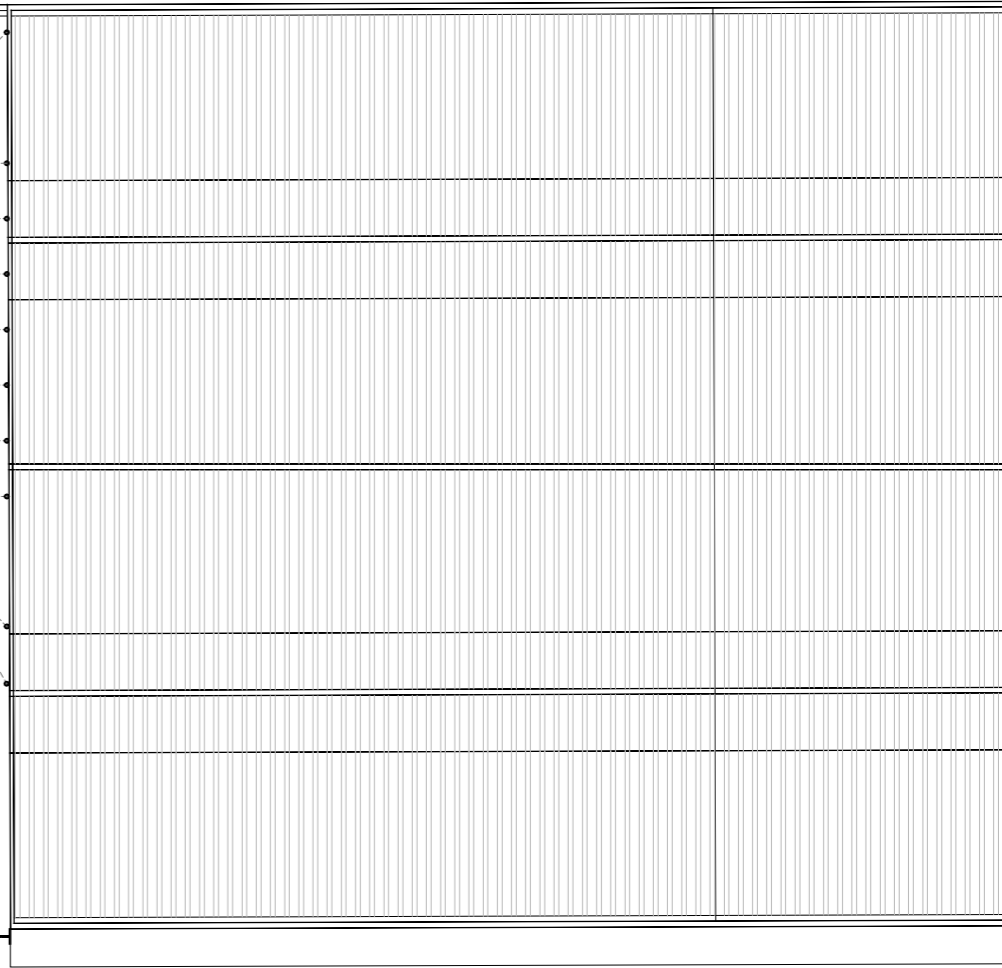

AGRICULTURA

CARRER

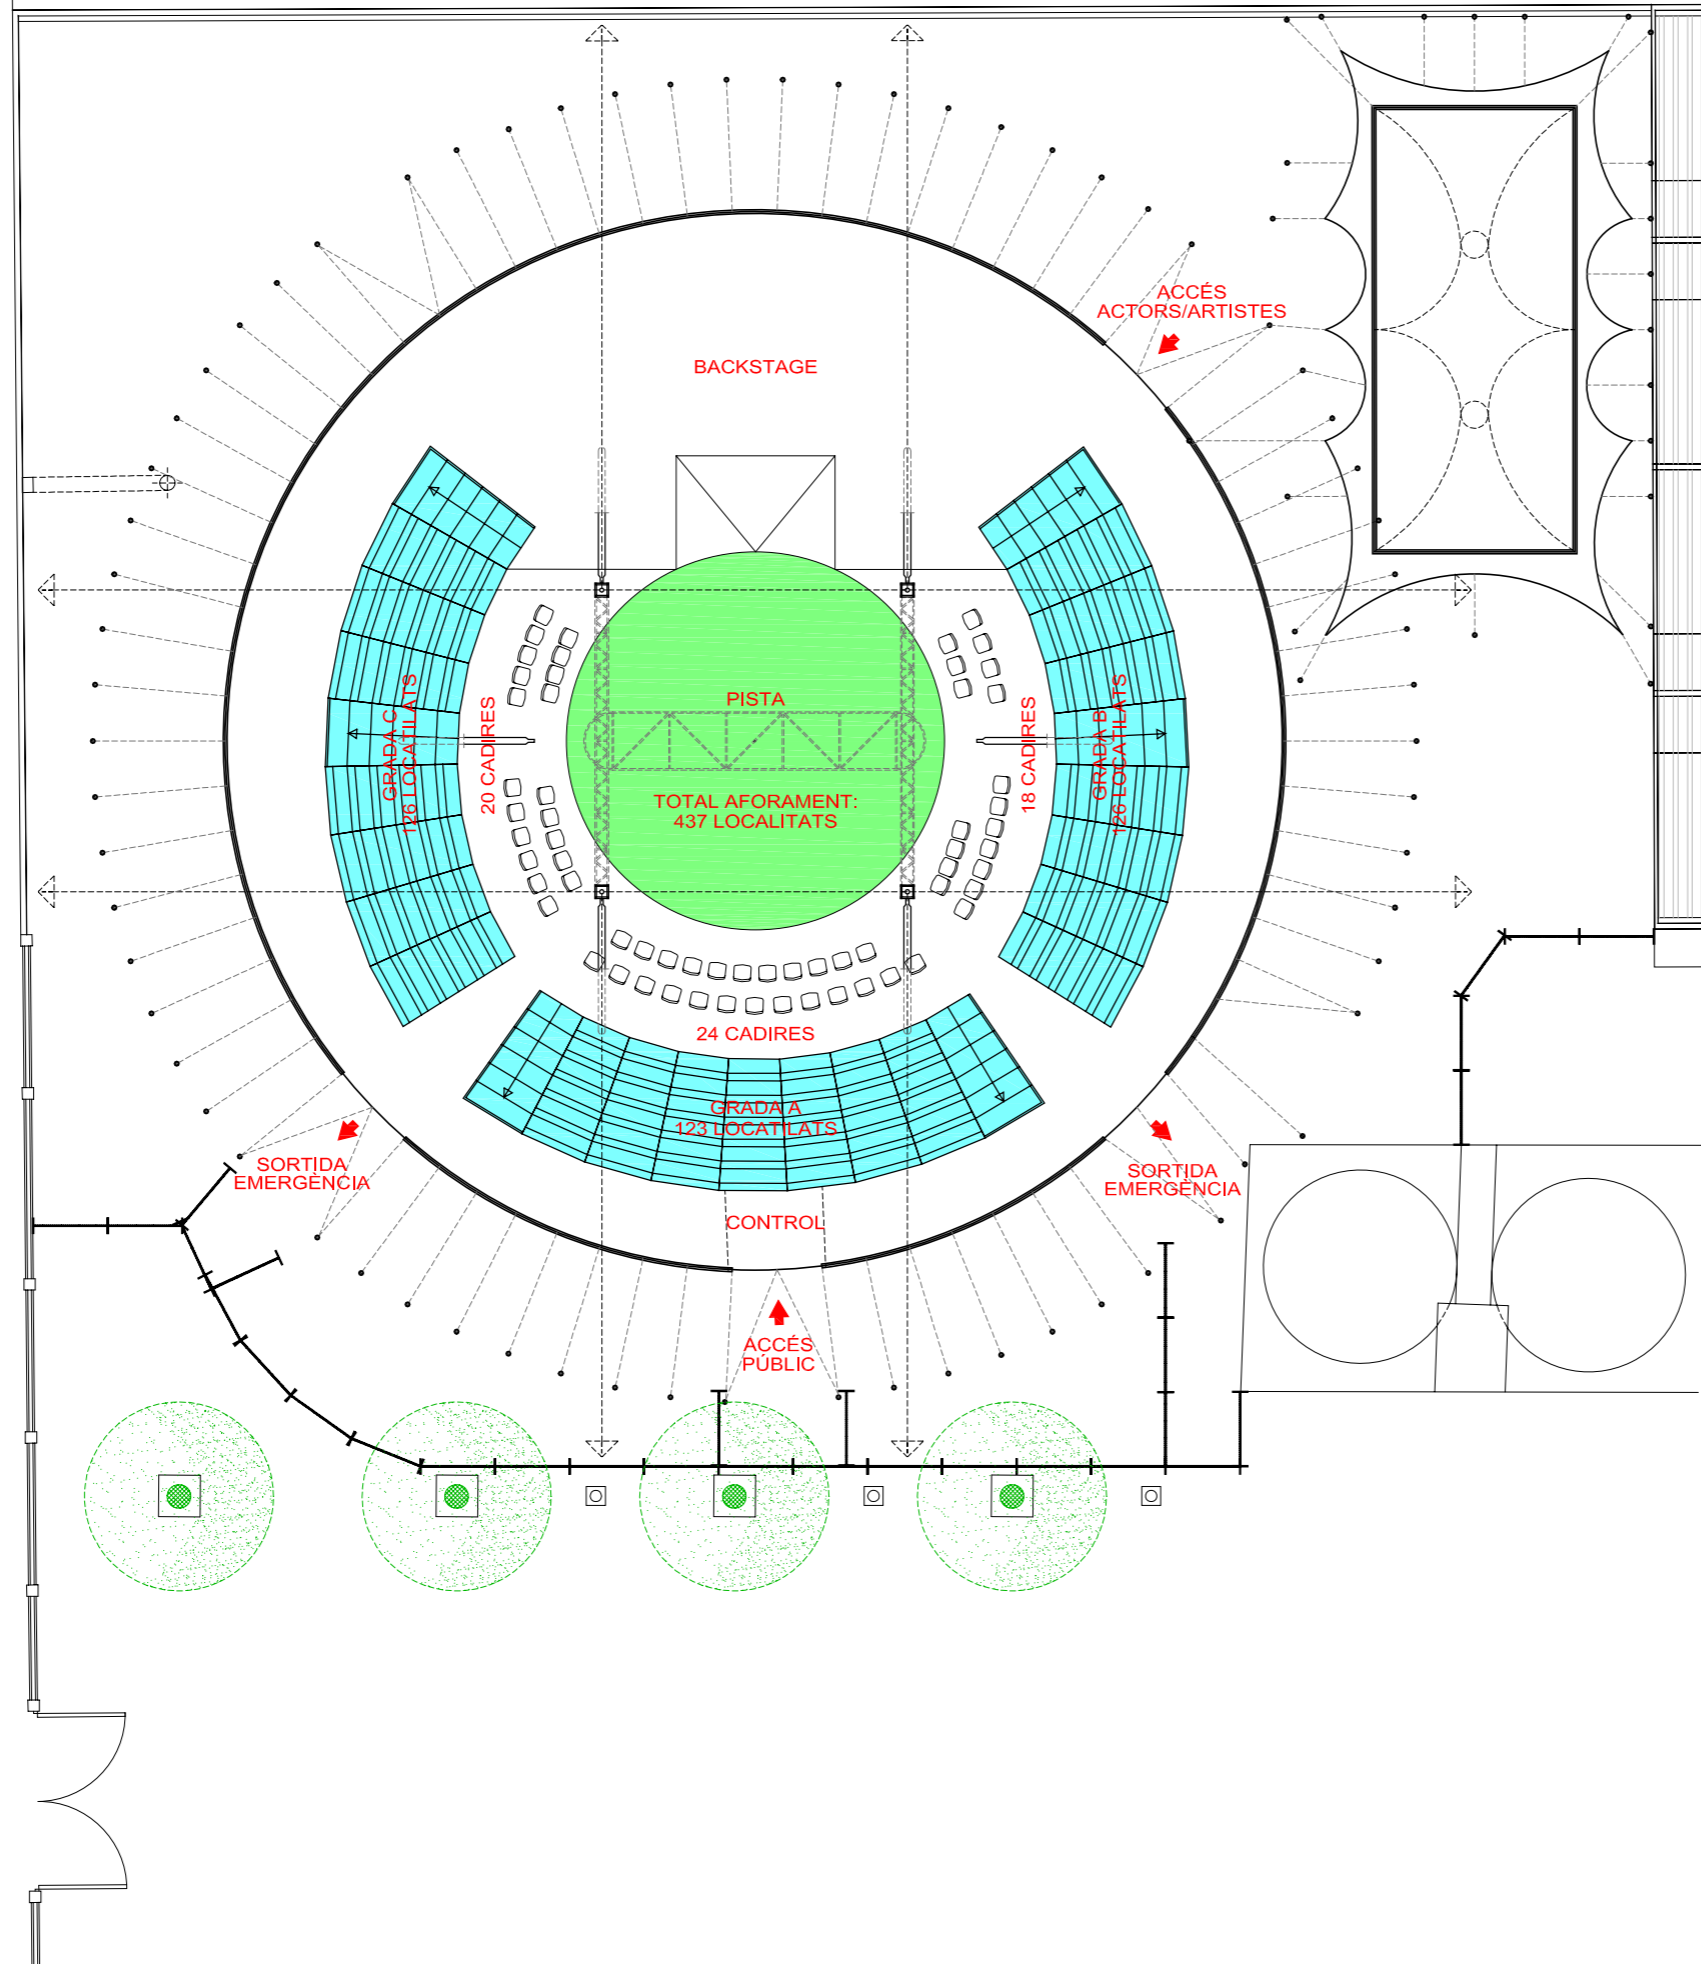

LA VELA - L' ESTRUCH

- Carpes.
- Pista - Escenari.
- Grades. (375 Localitats).
- Cadires. (62 Localitats)
- Piquetes més criques
- Tanca perimetral.

REFERÈNCIA: EQC022 DATA ACTUAL: FEBRER 2016
 ESCALA: 1/100 ARXIU: Pla usos Volatil

DIBUIXAT: MIQUEL GONZALEZ

Ajuntament de Sabadell
 SERVEI D'OBRES D'EQUIPAMENTS

CARPA "LA VELA" A CA L'ESTRUCH
 PLANTA GENERAL CARPA

PLÀNOL